



DELFIJL
Singel 39

Vraagprijs
€ 375.000,- k.k.

**Poort
& Woltjer**

MAKELAARDIJ
HYPOTHEKEN
VERZEKERINGEN

0595-431455 | info@poortenwoltjer.nl |
www.poortenwoltjer.nl

BROCHURE

OMSCHRIJVING

In het centrum van Delfzijl gelegen GESCHAKELD herenhuis met alle voorzieningen op loopafstand van de woning. Het pand is thans ingericht voor groepsbewoning en is met 9 (eenpersoons) slaapkamers, zeer geschikt als beleggingsobject.

Indeling:

Entree, hal met trapopgang naar de verdieping, toegang tot de woonkamer van ca. 17 m² en de keuken van ca. 9 m² met keukenblok. Aansluitend de eetkamer van ca. 11 m² met tuindeuren welke toegang geven tot de binnenplaats. Vanuit de keuken toegang tot een achterhal met 2 toiletten, 4 slaapkamers van ca. 5, 7, 8 en 8 m², badkamer van ca. 4 m² met dubbele inloopdouche en wastafel en een wasmachine- en drogeropstelling.

1e verdieping:

Middels een overloop toegang tot een keuken van ca. 4 m² met keukenblok, 3 slaapkamers van ca. 8, 8 en 10 m² en een badkamer van ca. 4 m² met inloopdouche, 3e toilet en een dubbele wastafel.

2e verdieping:

Middels een overloop toegang tot 2 slaapkamers van ca. 10 en 13 m².

Algemeen:

* kelder ca. 7 m²

De woning is vanaf 1 april a.s. te aanvaarden.

Geïnteresseerd? Neem dan contact met ons op voor een bezichtigingsafspraak.

WOONOPPERVLAKTE

180 M²

PERCEELOPPERVLAKTE

169 M²

INHOUD

676 M³

AANTAL KAMERS

12

SLAAPKAMERS

9

BOUWJAAR


1920


ENERGIELABEL


F





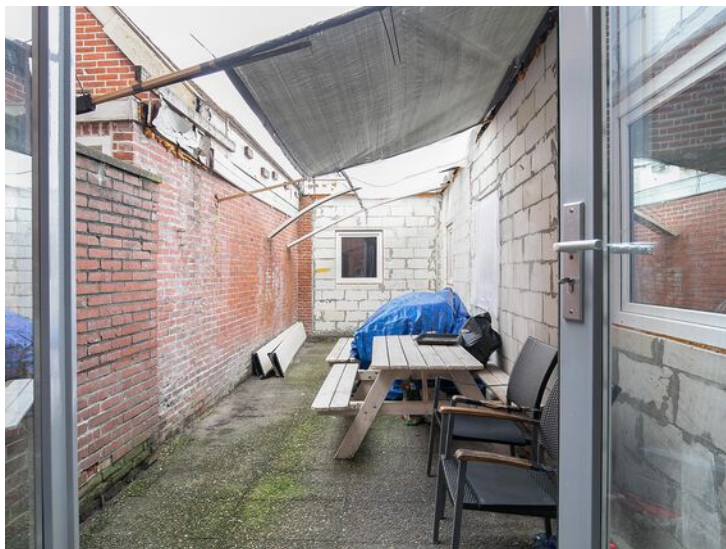

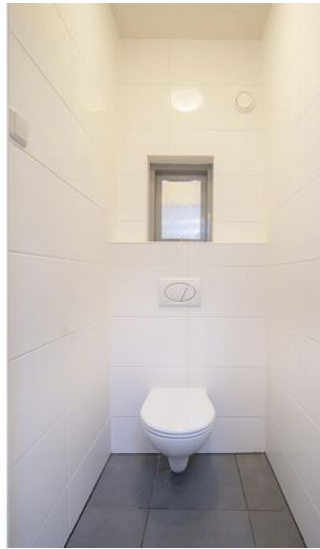

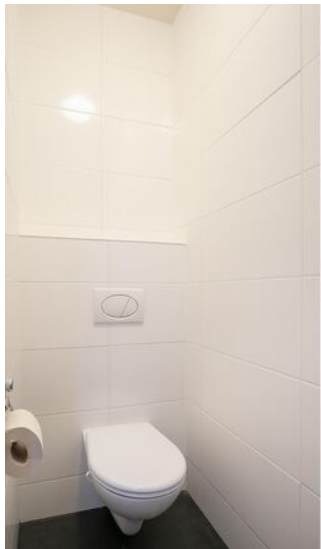









PLATTEGROND

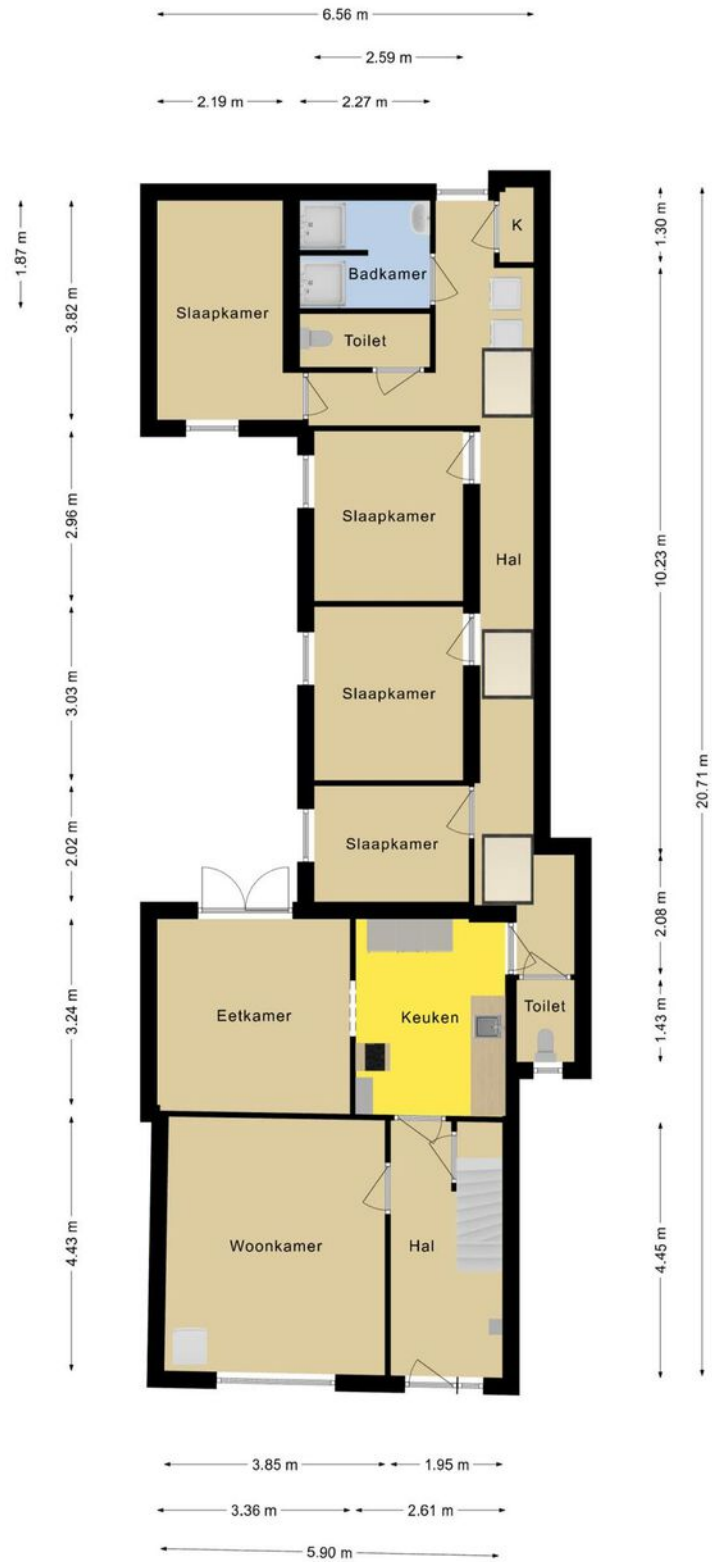


Deze plattegronden zijn opgemaakt voor indicatieve doeleinden.
Hieraan kunnen geen rechten worden ontleend.

PLATTEGROND

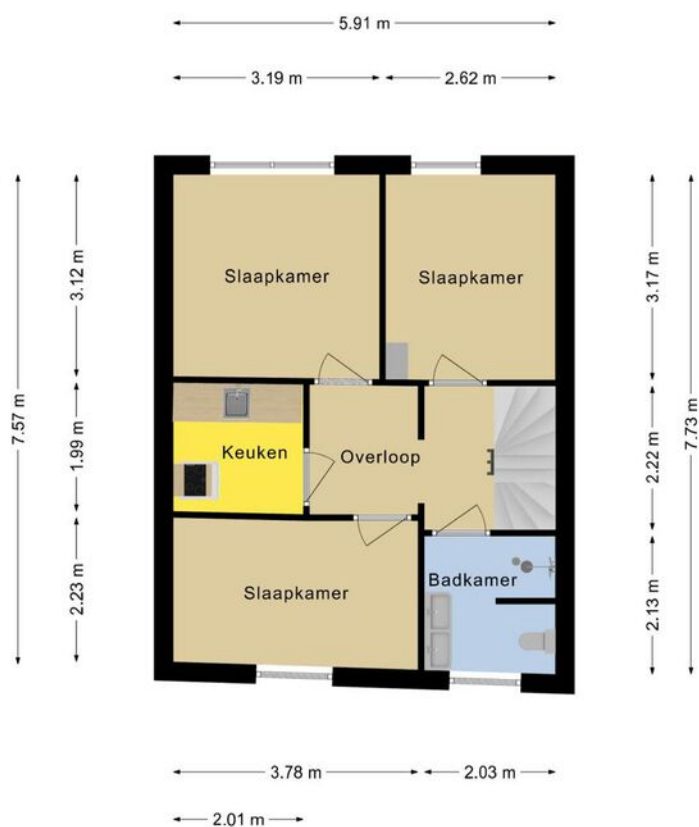


Deze plattegronden zijn opgemaakt voor indicatieve doeleinden.
Hieraan kunnen geen rechten worden ontleend.

PLATTEGROND

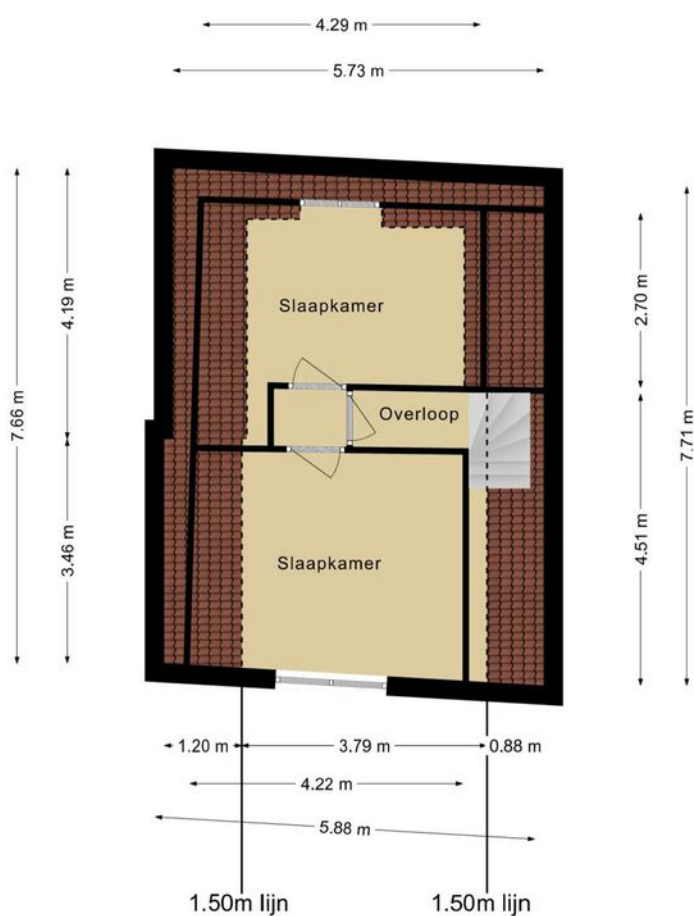

Deze plattegronden zijn opgemaakt voor indicatieve doeleinden.
Hieraan kunnen geen rechten worden ontleend.

PLATTEGROND

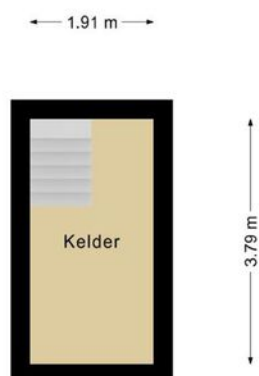

Deze plattegronden zijn opgemaakt voor indicatieve doeleinden.
Hieraan kunnen geen rechten worden ontleend.



BETREFT
Delfzijl C 3010

UW REFERENTIE

[REDACTED]

BLAD
1 van 1

Eigendomsinformatie ?

ALGEMEEN

Kadastrale aanduiding	Delfzijl C 3010
	<small>Kadastrale objectidentificatie : 058560301070000</small>
Locatie	Singel 39 9934 BS Delfzijl <small>Locatiegegevens zijn ontleend aan de Basisregistratie Adressen en Gebouwen Verlijfsobject ID: 0010010000050256</small>
Kadastrale grootte	169 m ²
Grens en grootte	Vastgesteld
Coördinaten	257338 - 594915
Omschrijving	Wonen
Koopjaar	[REDACTED]
Koopjaar	2021

AANTEKENINGEN

Publiekrechtelijke beperking	Er zijn geen beperkingen bekend in de Basisregistratie Kadaster.	
Basisregistratie Kadaster		
Overige aantekening	Kwalitatieve verplichting	
Afkomstig uit stuk	Hyp4 76801/168	Ingeschreven op 18-11-2019 om 09:00
	Stuk betreffende kwalitatieve verplichting	

RECHTEN


1 Eigendom (recht van)		
Afkomstig uit stuk	Hyp4 81254/74	Ingeschreven op 12-05-2021 om 12:14
	Overdracht (eigendom en/of beperkt recht)	
	[REDACTED]	
	[REDACTED]	
	[REDACTED]	
	[REDACTED]	[REDACTED]
	[REDACTED]	
	[REDACTED]	

KADASTRALE KAART

Kadastrale kaart

Uw referentie: info verkoop






12345	Deze kaart is noordgericht	Schaal 1: 500	
25	Perceelnummer	Kadastrale gemeente Delfzijl	
	Huisnummer	Sectie C	
	Vastgestelde kadastrale grens	Perceel 3010	
	Voorlopige kadastrale grens		
	Administratieve kadastrale grens		
	Bebouwing		

Voor een eensluitend uittreksel, geleverd op 8 maart 2022
De bewaarder van het kadaster en de openbare registers

Aan dit uittreksel kunnen geen betrouwbare maten worden ontleend.
De Dienst voor het kadaster en de openbare registers behoudt zich de intellectuele eigendomsrechten voor, waaronder het auteursrecht en het databankenrecht.

LOCATIE OP DE KAART

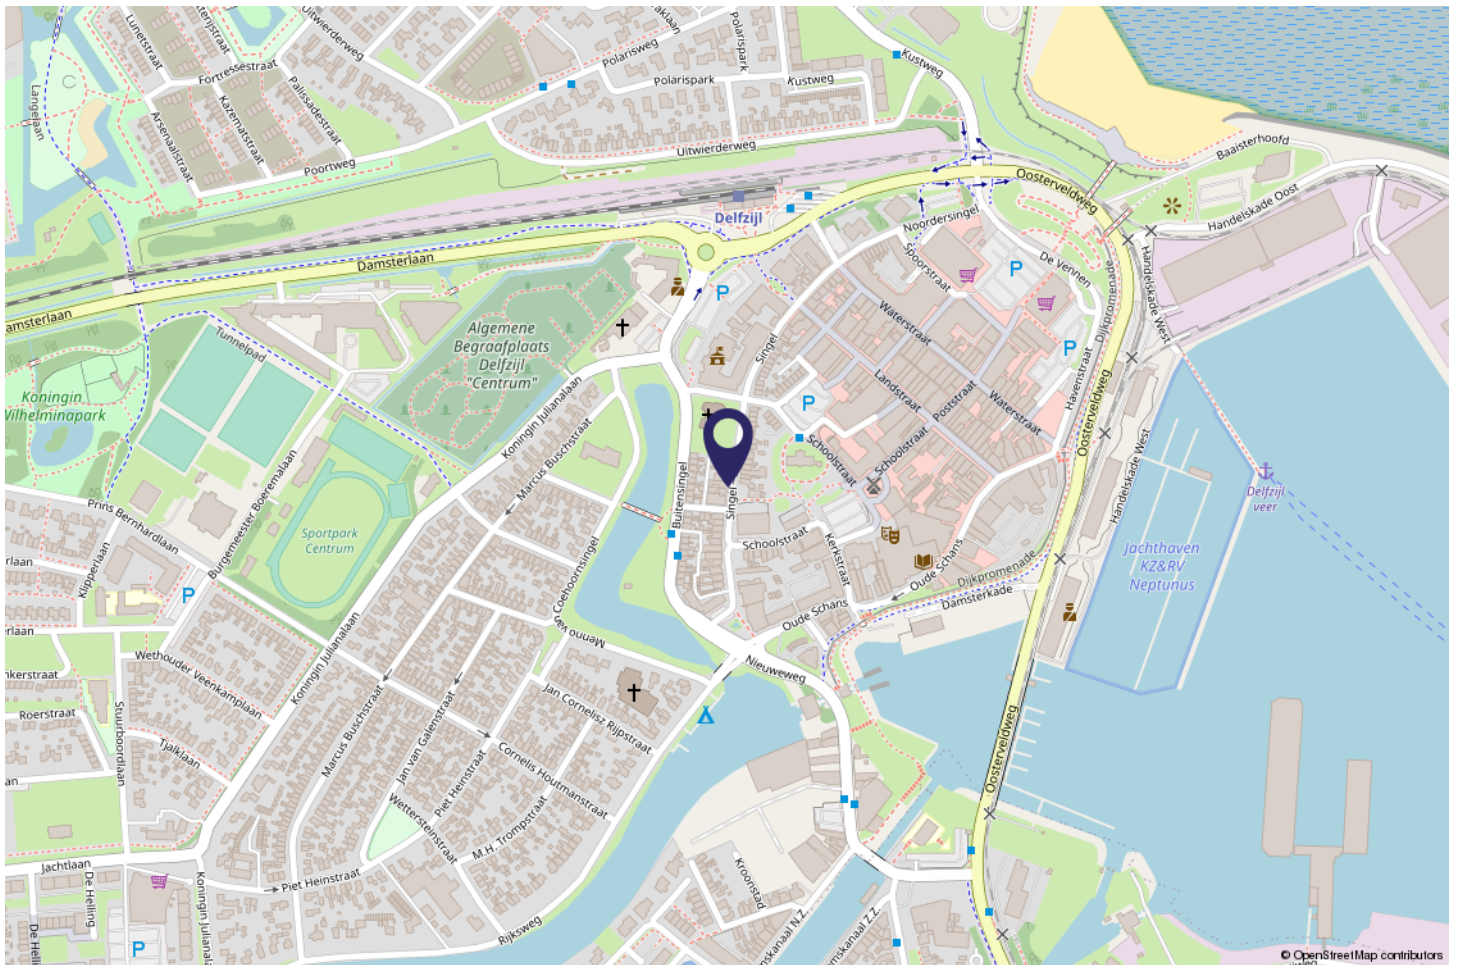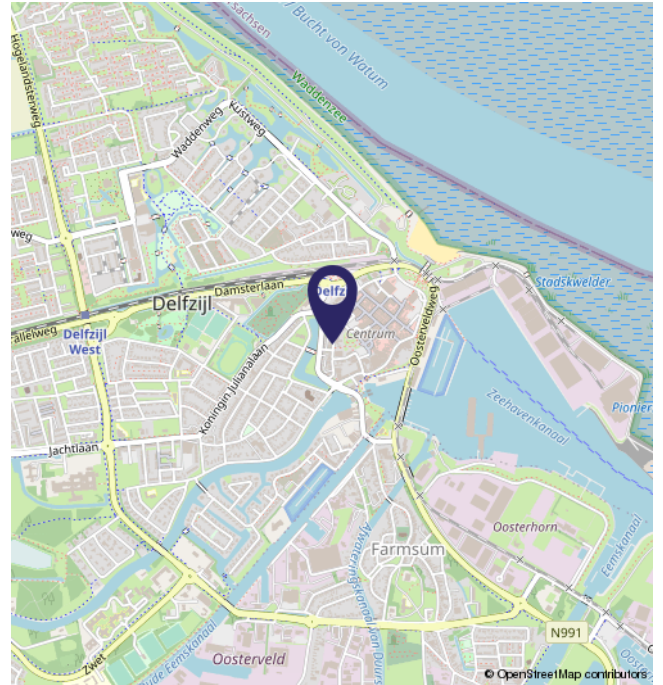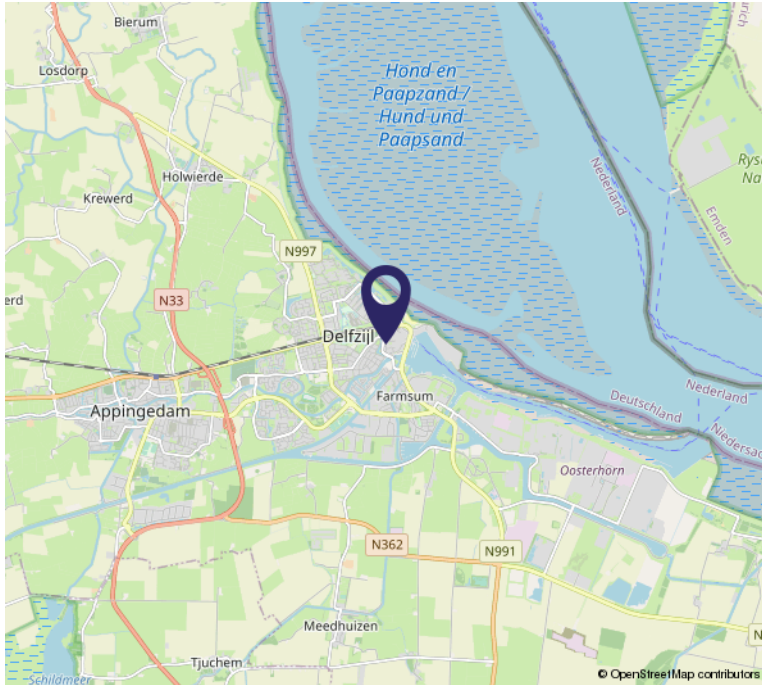

EXTRA INFORMATIE

Koopakte

Behoudens nadere afspraken wordt de koopakte opgemaakt door Poort & Woltjer Makelaardij, conform de modelakte opgesteld o.a. door de Nederlandse Vereniging van Makelaars in onroerende goederen (NVM), de Consumentenbond en Vereniging Eigen Huis. Bij het passeren van de akte van levering bij de notaris, komt het risico en de aansprakelijkheid van de woning op koper. Dit geldt voor tal van zaken als verontreiniging, asbest (verborgen) gebreken etc. denk hierbij ook om de opstalverzekering (brandverzekering).

Ontbindende voorwaarden

Indien een voorbehoud nodig is, betreffende het rondkomen van de financiering, het eventueel verkrijgen van Nationale Hypotheek Garantie, dan dient u dit ons nadrukkelijk mee te delen bij het uitbrengen van uw bieding. Ontbindende voorwaarden worden namelijk alleen in de koopakte opgenomen indien deze in de onderhandelingen zijn besproken. De termijn die wordt opgenomen voor een ontbindende voorwaarde financiering is 4 weken na mondelinge overeenstemming.

Wij raden u aan een vrijblijvende afspraak te maken voor een deskundig hypotheekadvies door een erkend hypotheekadviseur van ons kantoor.

U kunt hiervoor contact met ons opnemen.

Bouwtechnische keuring

Een bouwtechnische keuring is aan te bevelen bij een aankoop van een woning. Deze bouwtechnische keuring geeft u (als koper) een goed beeld van de bouwkundige staat van de woning. In dit rapport wordt per onderdeel van de woning aangegeven in welke staat het verkeert. Voor die onderdelen waarvoor op korte termijn herstelwerkzaamheden worden verwacht, is aangegeven welke kosten daarvoor zijn geraamd. Kopers krijgen hiermee al in vroeg stadium een objectieve analyse van de bouwkundige en technische staat van de woning.

Onderzoek plicht

Nadrukkelijk wijzen wij u erop dat de aanwezigheid van een bouwtechnische keuring u niet ontslaat van de eigen onderzoek plicht die u als koper heeft.

Notaris

De kopende partij kiest een notaris (tenzij anders vermeld)

Kosten Koper

De kosten, rechten en overdrachtsbelasting die uit de overeenkomst en de eigendomsoverdracht voortvloeien zijn voor rekening van de koper.

Bedenkijd

De koper die een natuurlijk persoon is en niet handelt in de uitoefening van een beroep of bedrijf heeft bedenktijd om de koopovereenkomst te ontbinden. De bedenktijd duurt drie dagen en begint om 0.00 uur van de dag die volgt op de dag dat tussen de partijen opgemaakte akte (in kopie) aan de koper ter hand is gesteld. Indien de bedenktijd op een zaterdag, zondag of algemeen erkende feestdag eindigt, wordt deze verlengd tot en met de eerstvolgende dag die niet een zaterdag, zondag of algemeen erkende feestdag is.

Ouderdomsclausule

Indien van toepassing zal de zogenaamde "ouderdomsclausule" in de koopakte worden opgenomen: 'koper verklaart ermee bekend te zijn dat deze woning en eventuele bijgebouwen meer dan 20 jaar oud zijn, wat inhoudt dat de eisen die aan de bouwkwiteit gesteld mogen worden aanzienlijk lager liggen dan bij nieuwe woningen. Verkoper staat niet in voor de fundering, vloeren, leidingen van elektra, water en gas, riolering en de aanwezigheid van doorslaand en/of optrekkend vocht.

EXTRA INFORMATIE

Bouwkundige gebreken worden geacht niet belemmerend te werken op het in art. 6.3 van deze koopakte omschreven gebruik en met ingang van de datum van de eigendomsoverdracht vrijwaart koper de verkoper van bekend een onbekende, zichtbare en onzichtbare gebreken'.

Bankgarantie

Indien u een woning via Poort & Woltjer Makelaardij koopt en de eigendomsoverdracht zal later dan 8 weken na datum mondelinge overeenkomst plaatsvinden, dan verlangen onze verkopers een bankgarantie of waarborgsom van 10% van de koopsom. De bankgarantie of waarborgsom dient 7 kalenderdagen na het aflopen van termijn ontbindende voorwaarde financiering afgegeven te zijn bij de notaris, die de eigendomsoverdracht in behandeling heeft. Dit zal worden opgenomen in de koopakte.

Erfdienstbaarheden

De in het kadaster ingeschreven rechten en plichten zijn van toepassing. Een kopie van de laatste eigendomstitel zit als bijlage in de informatiebrochure en wordt ook als bijlage in de koopakte opgenomen. Daarnaast kunnen er nog andere afspraken of bijzonderheden van toepassing zijn, die u moet weten voordat u een bieding uitbrengt.

Voor zover dat zaken zijn die tot de mededelingsplicht van verkoper behoren, vragen wij elke verkoper ons die zaken kenbaar te maken op een speciaal inlichtingenformulier.

Lijst van (on)roerende zaken

Bij aankoop wordt de staat van oplevering in de regel vastgesteld middels een lijst van zaken (roerende en onroerende) die in de woning achterblijven, zaken die meegaan en zaken die door koper tegen vergoeding overgenomen kunnen worden. Voor zover in deze brochure een lijst van zaken is gevoegd, is deze onder voorbehoud van tussentijdse wijzigingen.

Plattegronden

Aan eventueel bijgevoegde plattegronden/tekeningen kunnen geen rechten worden ontleend.

Documentatie

De brochure over de woning is met zorg samengesteld. Voor de juistheid van de verstrekte informatie zijn wij in de regel in grote mate afhankelijk van derden en wij, noch de verkoper, aanvaardt dienaangaande enige aansprakelijkheid

Waardebepaling eigen woning

Heeft u op dit moment een koopwoning en weet u de actuele marktwaarde hier niet van, dan geven wij u graag een vrijblijvend marktgericht advies. U kunt bij ons kantoor hiervoor een afspraak maken.

Bezichtiging

Voor een bezichtiging van deze woning kunt u altijd (geheel vrijblijvend) een afspraak met ons maken. Een afspraak voor bezichtiging leidt tot geen enkele verplichting. Tevens kunt u hieraan geen rechten ontnemen. Dit betekent dat wij vrij zijn om ook met andere kandidaten afspraken voor bezichtigingen te maken.

Na de bezichtiging

Mocht u reeds een bezichtiging hebben gedaan en:

- U wilt nadere informatie en/of u wilt een bieding op het pand uitbrengen? Neemt u dan contact op met ons kantoor (als u de aankoop zelf wilt verzorgen) of met uw eigen NVM makelaar (als u kiest voor een eigen makelaar die u bij de aankoop begeleidt)
- U heeft geen verdere belangstelling? Dan stellen wij het op prijs, dat u ons dit binnen enkele dagen laat weten, zodat wij de eigenaar van de woning kunnen informeren.

OVER ONS

Poort & Woltjer in Uithuizen adviseert en bemiddelt onder andere bij aankoop en verkoop van onroerend goed, zoals woningen, appartementen, woonboerderijen en nieuwbouw. Tevens verzorgt Poort & Woltjer Makelaardij taxaties voor o.a. hypotheke en boedelscheidingen.

Jarenlange kennis en ervaring van onze vakkundige medewerkers staan garant voor een correct en betrouwbaar advies bij aankoop of verkoop van een woning, het uitvoeren van een taxatie of het geven van financieel advies. De kwaliteit van onze dienstverlening staat op hoog niveau en is gewaarborgd door het lidmaatschap van de NVM, de Nederlandse Vereniging van Makelaars.

De medewerkers van Poort & Woltjer zijn 'thuis' binnen het eigen werkgebied, kennen de regio en zijn volledig op de hoogte van de actuele marktontwikkeling. Dit is een belangrijk uitgangspunt voor een juiste waardebeoordeling van uw woning.

Het team van onze makelaardij afdeling denkt graag met u mee!

v.l.n.r.: **Jaap Woltjer** makelaar RMT & NRVT taxateur, **Dora Uil-Baar** commercieel binnendienst medewerker, **Harma de Rooy-Smit** commercieel binnendienst medewerker, **Klaas de Rouw** kandidaat makelaar & hypotheekadviseur.



ONAFHANKELIJK FINANCIEREN

Een droomwoning gevonden en helemaal in de wolken? Toch staat er nog een belangrijk aspect op u te wachten, want hoe gaat u de woning financieren? U sluit gewoon even een hypotheek af?!

Maar zo gewoon is dat allemaal niet, want er komt toch nog wel een heleboel bij kijken.

- Kunt u de woning volledig financieren of heeft u eigen middelen nodig?
- Welke hypotheek past het beste bij u?
- Hoe lang wilt u de rente vastzetten?
- Bent u goed verzekerd in geval van overlijden?
- Wat te doen als u arbeidsongeschikt of werkloos raakt?
- Kunt u de hypotheek ook nog betalen als u met pensioen gaat?

Onze adviseurs helpen u graag bij het maken van de juiste keuzes.

Wij werken op basis van een vast tarief en kunnen u dus onafhankelijk van het juiste advies voorzien.

Maak nu vrijblijvend een kosteloze afspraak om uw wensen en mogelijkheden te bespreken met:

- Klaas de Rouw
- Johan Heerlijn

Telefoonnummer: 0595-431455

email: info@poortenwoltjer.nl



HEEFT U INTERESSE?

Poort
& Woltjer

MAKELAARDIJ
HYPOTHEKEN
VERZEKERINGEN

M.J. Bultenastraat
69981 JB Uithuizen

0595-431455
info@poortenwoltjer.nl
www.poortenwoltjer.nl